


Legende

DNS:NET Planung  
POP-Container

Vorhandene Infrastruktur  
EDIS-Trafo  
Eletrokästen  
Verbundpflaster  
Wasserleitung

ALKIS  
Flurstücke

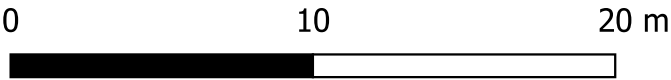

Entwurfsverfasser  
DNS:NET Internet Service GmbH  
Zimmerstraße 23  
10969 Berlin  
+49 30 66765-0

Planart  
Ausführungsplanung

	Datum	Zeichen
Bearb.	11.04.2022	FM
Gepr.	11.04.2022	

Quelle  
Basiskarte: DOP20  
© GeoBasis-DE/LGB (2022), dl-de/by-2-0



Maßstab  
1:250  
Format  
A3

Benennung  
FTTH-Ausbau Am Mellensee  
POP-Standortplanung  
Plan/Zeichnungsnummer  
POP Standort Absteckung